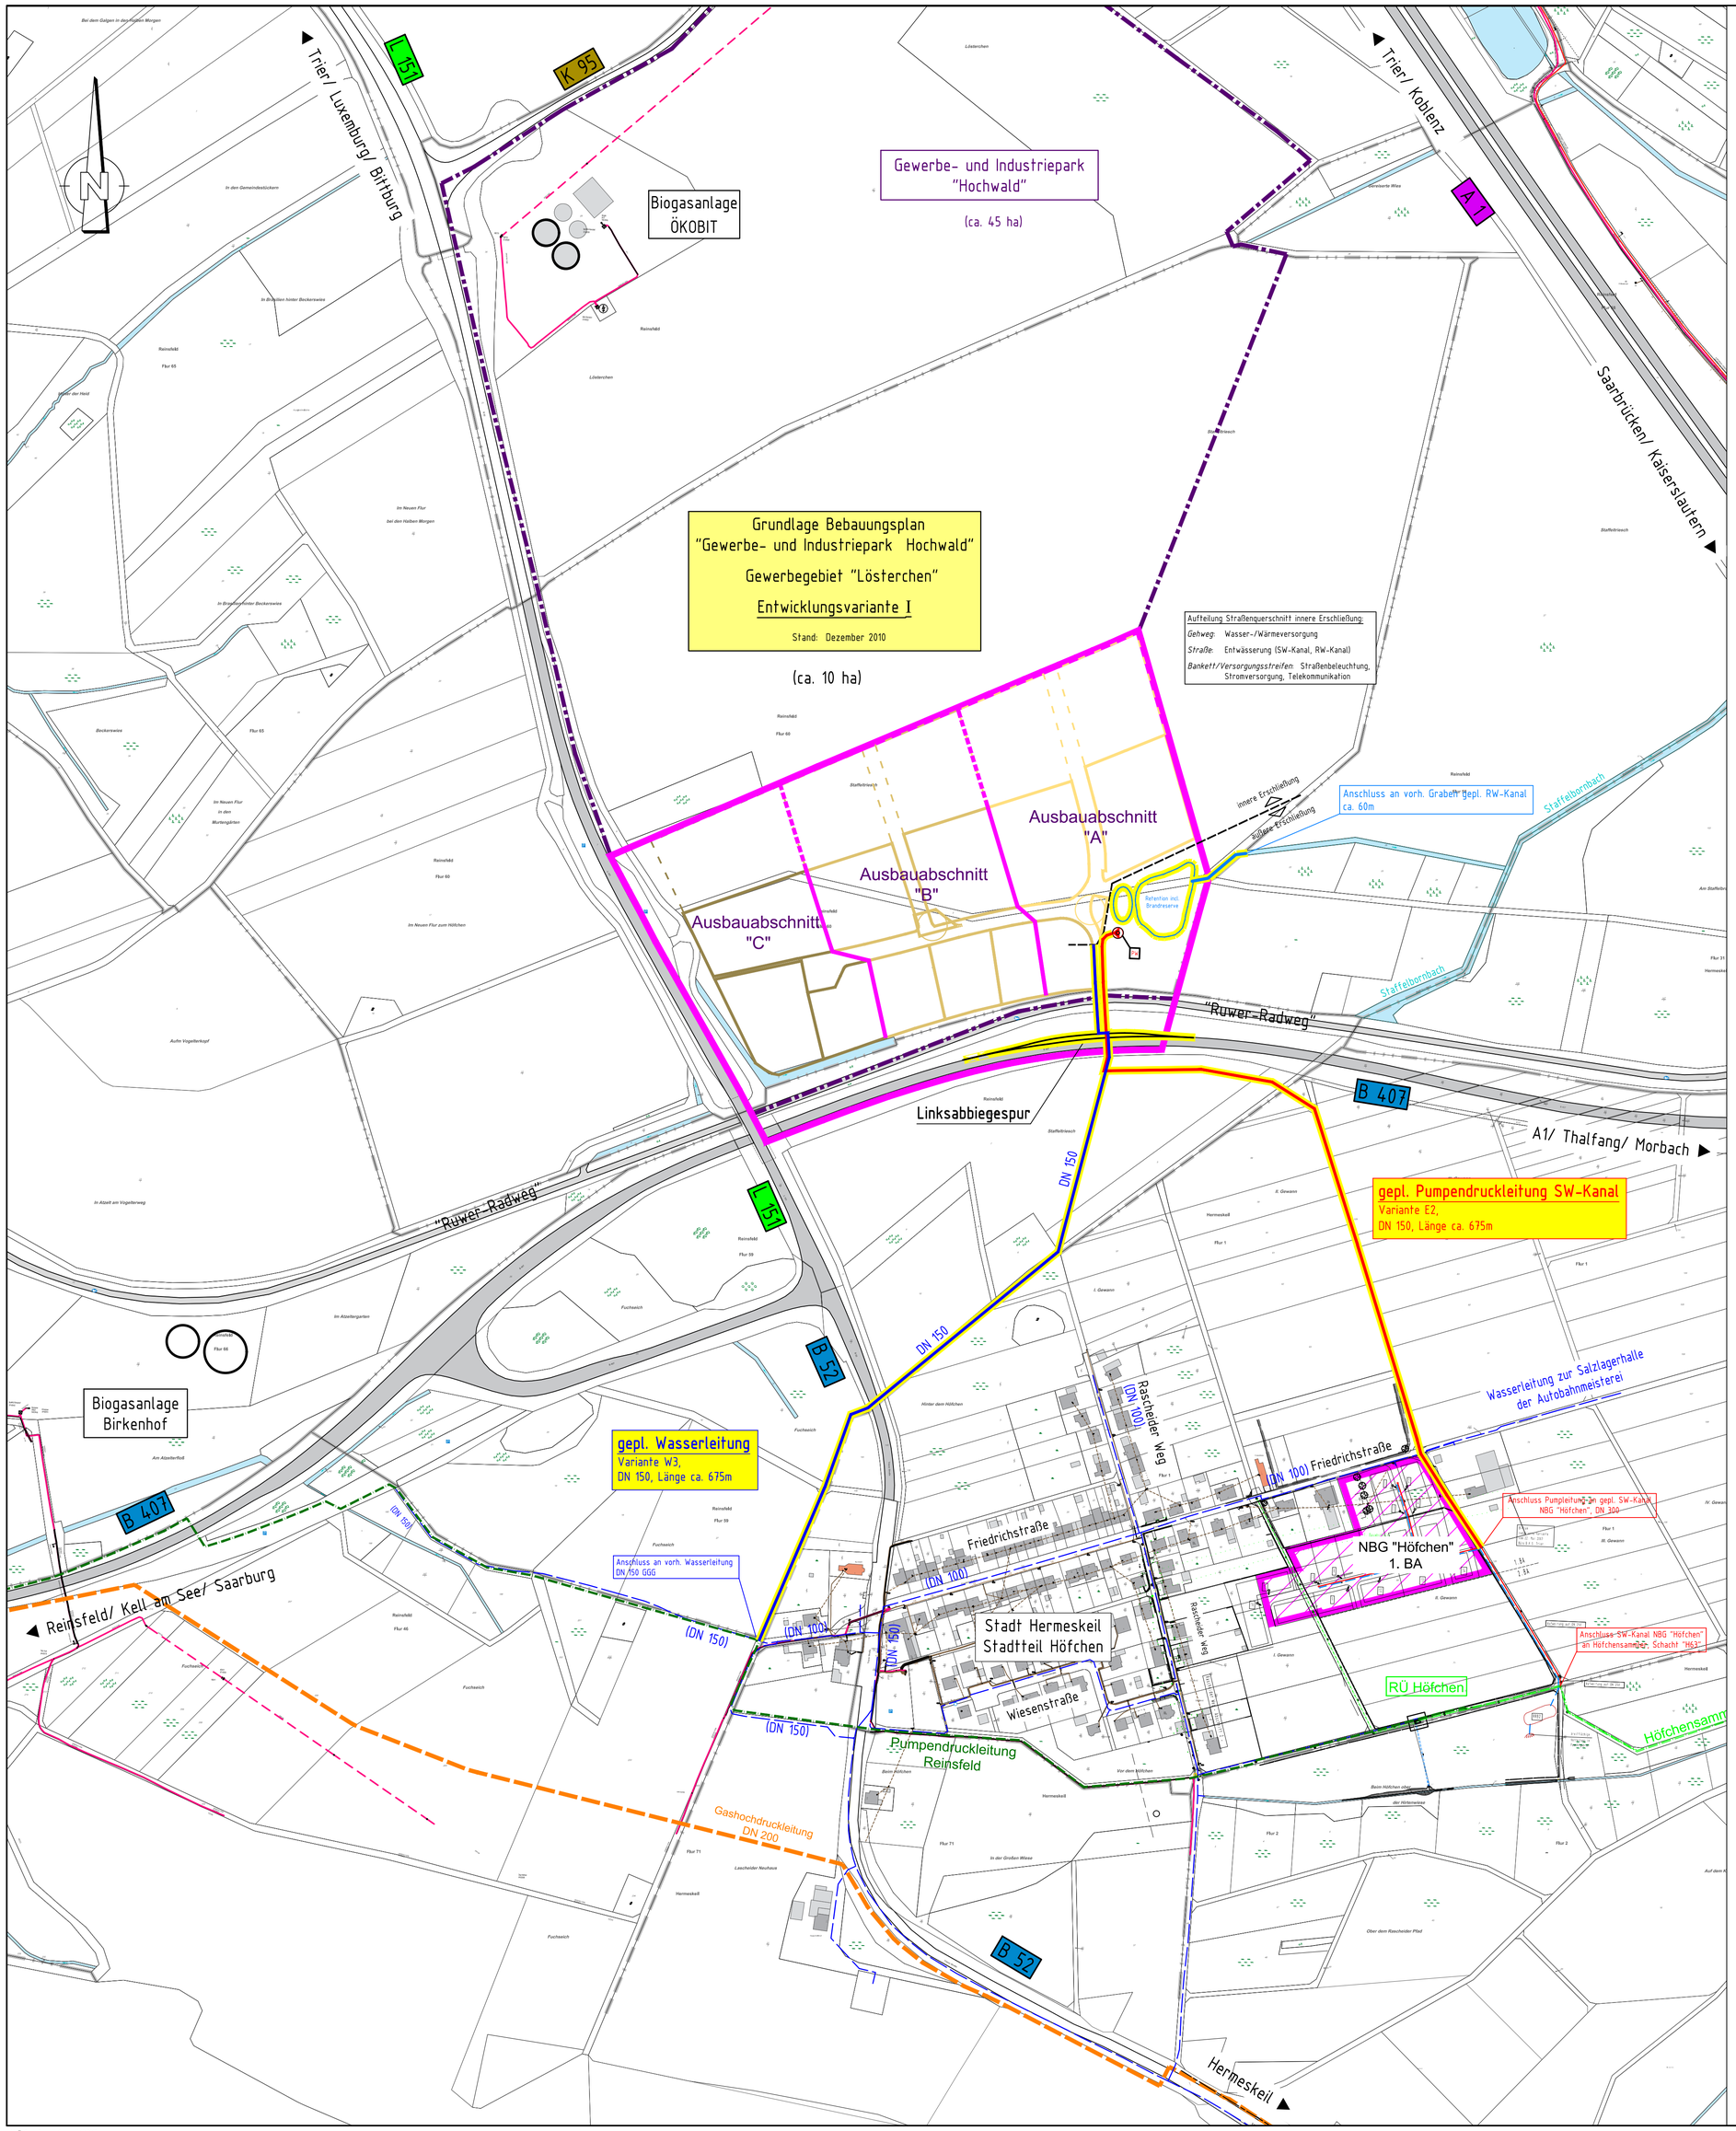

LEGENDE :

Gebietsabgrenzung Gewerbegebiet "Lösterchen"

Gebietsabgrenzung Gewerbe- und Industriepark "Hochwald"

BESTAND:

Entwässerungsanlagen:
- vorh. Regenwasserkanal (Freispiegel)
- vorh. Mischwasserkanal (Freispiegel)
- vorh. Schmutzwasserkanal (Freispiegel)
- vorh. Druckleitung

Wasserversorgungsanlagen:
- (DN 100) vorh. Wasserleitung mit Angabe Dimension

Energieversorgungsanlagen:
- Hausstrom Freileitung / Hausstrom Erdkabel
- Beleuchtung Freileitung / Beleuchtung Erdkabel
- 20 KV-Leitung Freileitung / 20 KV-Leitung Erdkabel

Gasversorgungsanlagen:
- vorh. Gashochdruckleitung

PLANUNG:

- gepl. SW-Pumpendruckleitung
- gepl. Wasserleitung

KONZEPTION

FUCHS INGENIEURBÜRO GmbH
Schulstraße 110
54411 Hermeskeil
Telefon: (06503) 9818-0
Fax: (06503) 9818-18
E-Mail: info@ingenieur-fuchs.de
Planung
Beratung
Bauleitung
Vermessung

Auftraggeber: ORTSGEMEINDE REINSFELD

Vorhaben: Erschließung des Gewerbe- und Industrieparks "Hochwald" in der Ortsgemeinde Reinsfeld hier: Gewerbegebiet "Lösterchen"

Zeichnung: Lageplan Äußere Erschließung Planung

	Zeichen:	Datum:
bearbeitet:	St.	Sept. 2017
gezeichnet:	St.	
geprüft:	Fu.	
Prj.-Nr.:	661	

Maßstab:	Anlage:	Blatt Nr.:	Hermeskeil, den 28.11.2017
1 : 2.500	4	1	

Datum:	Art der Änderung:	Verteiler:	Plan ersetzt:	geändert:

661-Äußere Erschließung_12.12.2017.dwg