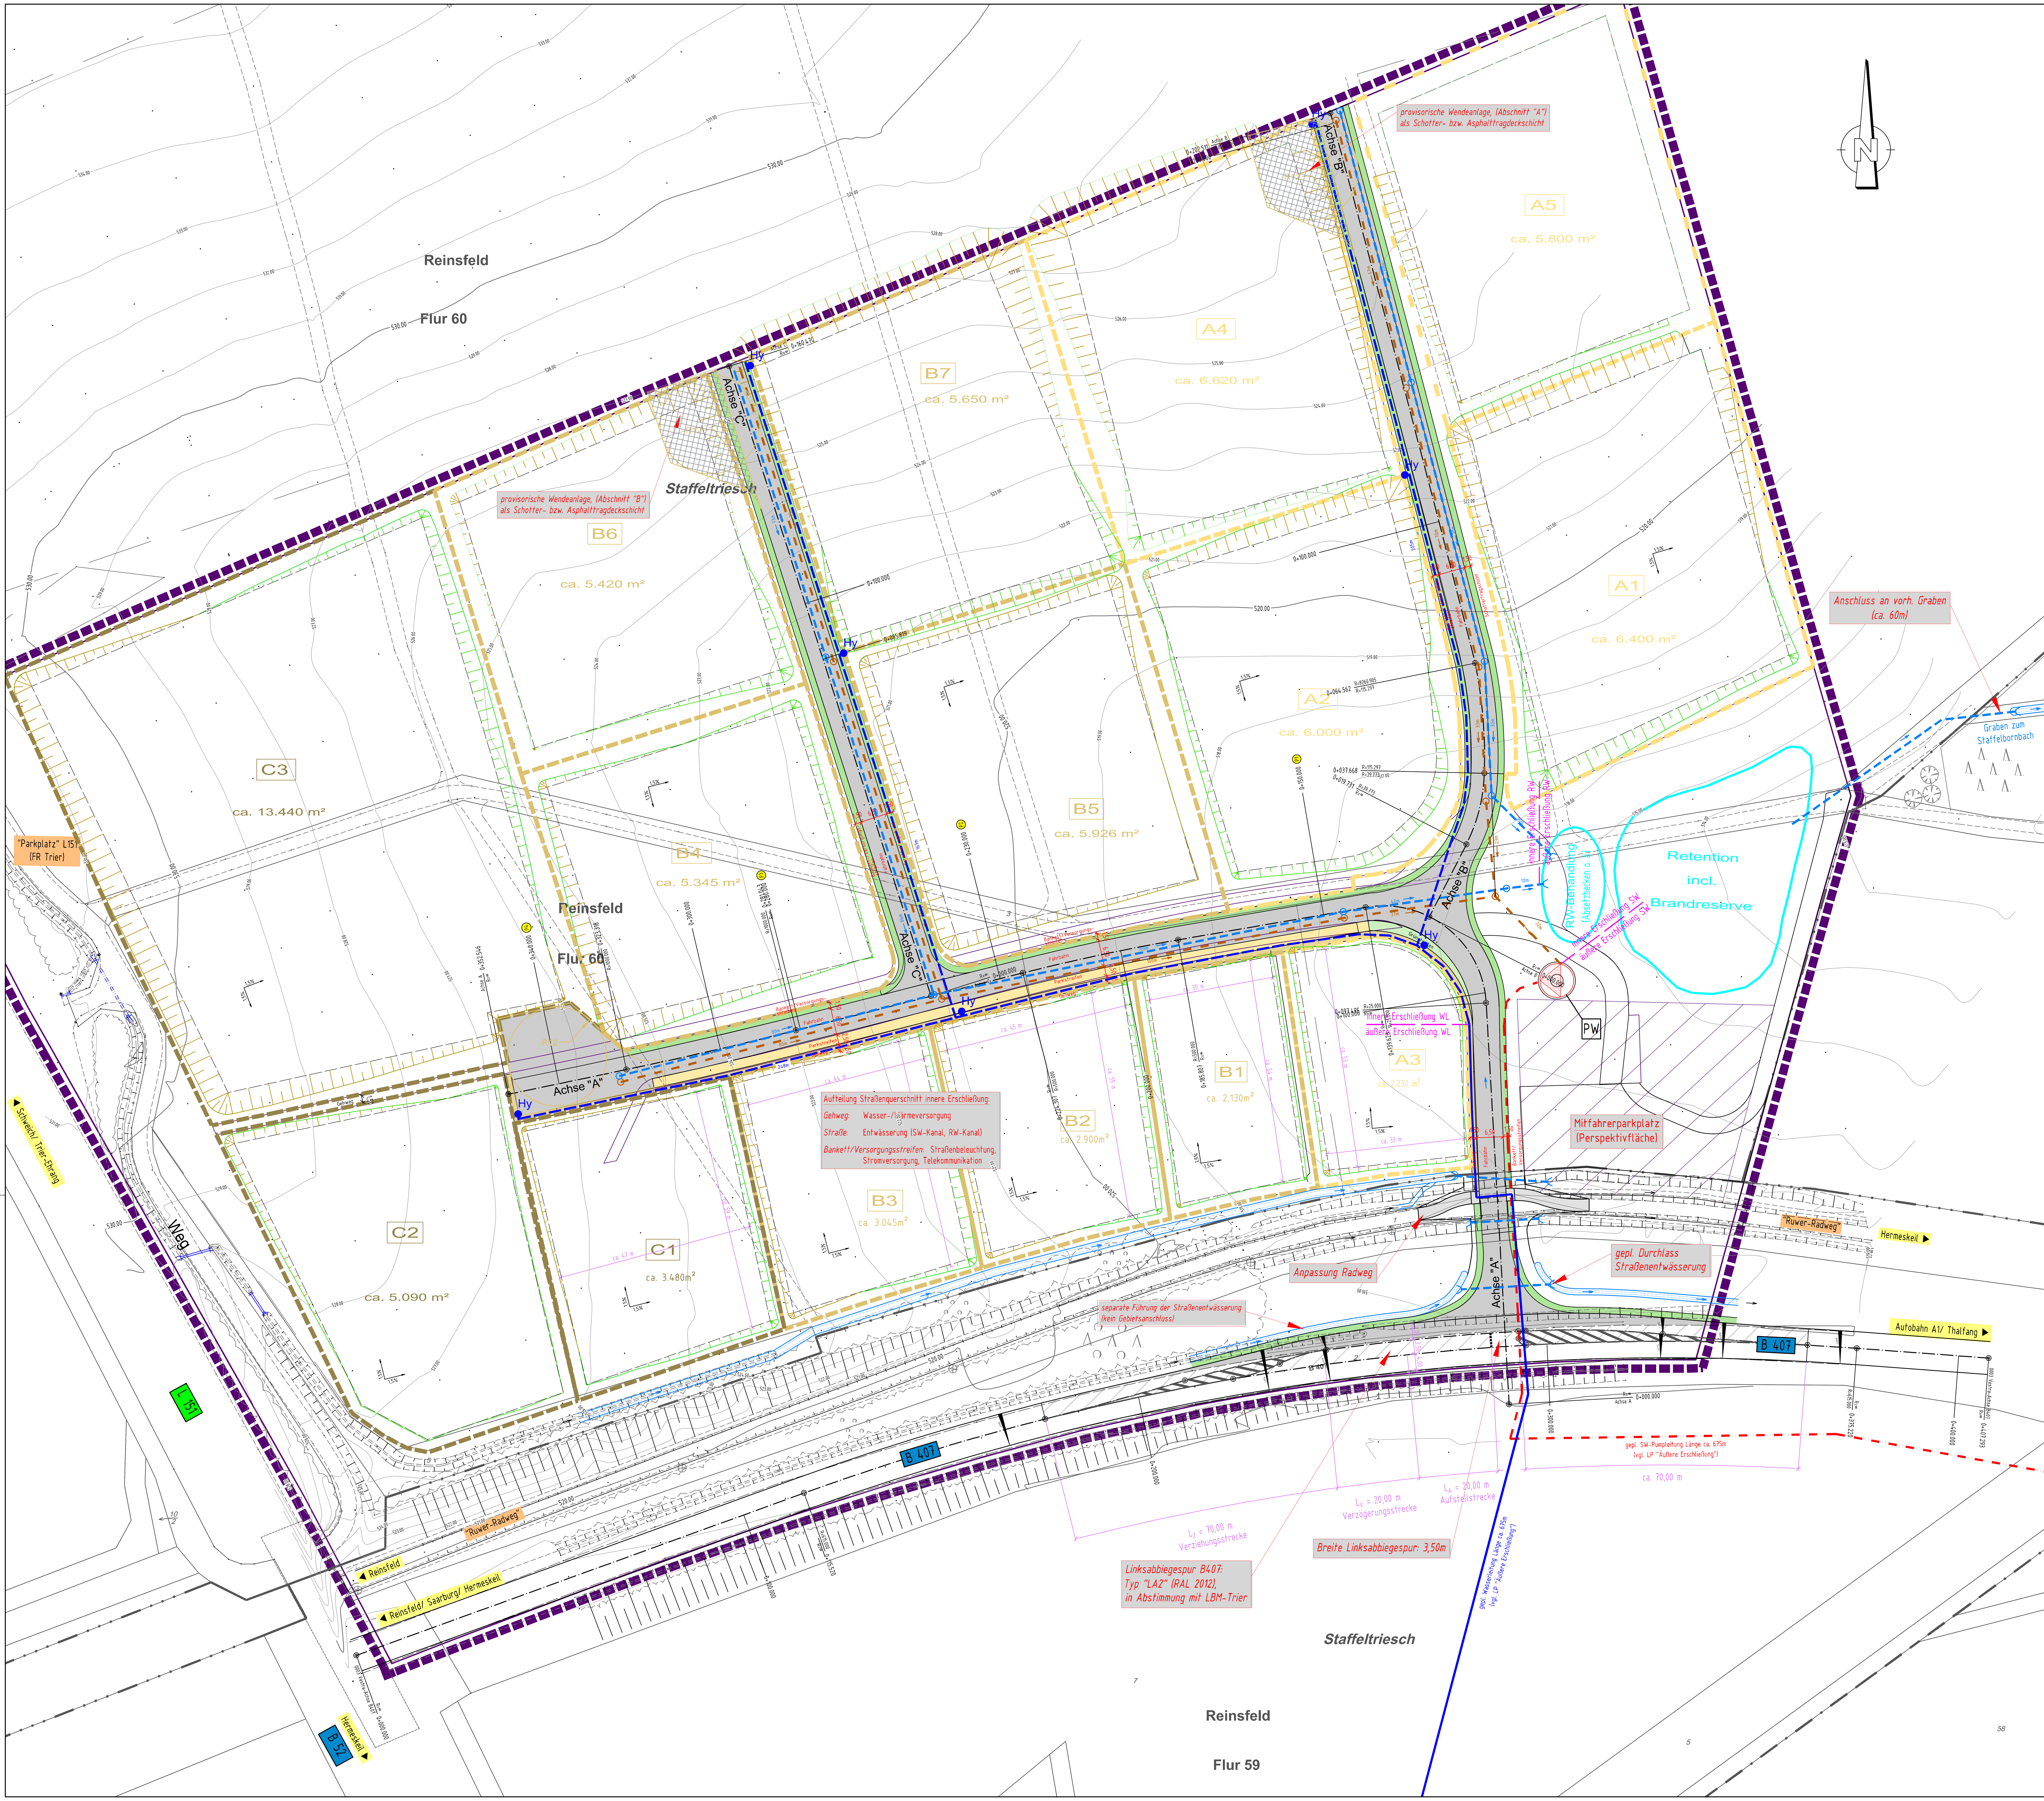

Zeichenerklärung

Entwässerungsanlagen

- gepl. Regenwasserkanal (Freispiegel)
- gepl. Schmutzwasserkanal (Freispiegel)
- gepl. Schacht (RW, SW)
- gepl. Schmutzwasserdruckleitung
- gepl. SW-Pumpwerk
- Entwässerungsmulde
- gepl. Aus-/Einlauf

Wasserversorgungsanlagen

- gepl. Wasserleitung

Allgemeines

- Schacht
- sonstiger Schacht
- Hydrant
- Straßeneinlauf
- Aus-/Einlauf, Durchlass
- Laterne
- Zaun
- Schild / Wegweiser / Infotafel
- Stationszeichen
- Bewuchsrand/Hecke
- Waldrand
- aufgenommener Grenzstein
- Holzmast
- Polygonpunkt

Die Grundlagenvermessung (Mai 2002) wurde vor dem Bau des "Ruwer-Radweges" durchgeführt.

Grundlagenvermessung: in der Zeit vom 14.05.2002 bis 19.05.2002

Straßen- und Nebenanlagen

- Bankett/Versorgungsstreifen
- Fahrbahn Asphalt
- Gehweg (Betonsteinpflaster)

Gewerbeflächen

- A1 - A3
- B1 - B5
- C1 - C3

KONZEPTION

VORABZUG

FUCHS GmbH INGENIEURBÜRO
Schulstraße 110
54411 Hermeskeil
Telefon: (06503) 9818-0
Fax: (06503) 9818-18
E-Mail: info@ingenieur-fuchs.de
Planung • Beratung • Bauleitung • Vermessung

Auftraggeber: ORTSGGEMEINDE REINSFELD

Vorhaben: Erschließung des Gewerbe- und Industrieparks "Hochwald" in der Ortsgemeinde Reinsfeld hier: Gewerbegebiet "Lösterchen"

Zeichnung:

Lageplan L1

Konzept "Innere Erschließung"
Entwurf Januar 2018

	Zeichen:	Datum:
bearbeitet:	Fu.	Okt. 2017
gezeichnet:	St.	
geprüft:	Fu.	
Prj.-Nr.:	661	

Maßstab:	Anlage:	Blatt Nr.:	
1:500	5	1	Hermeskeil, den 28.11.2017

Datum:	Art der Änderung:	Verteiler:	Plan ersetzt:	geändert:
09.02.2018	Ergänzung Optionsbereiche	OG, IB	28.11.2017	St.